



РАЗПРЕДЕЛЕНИЕ ; ЕТАЖ ПЪРВИ ;
кота ±0.00 М1:50
ЗП = 92.14кв.м.

ВАРИАНТ 2 ниво ±0.00 със спалня

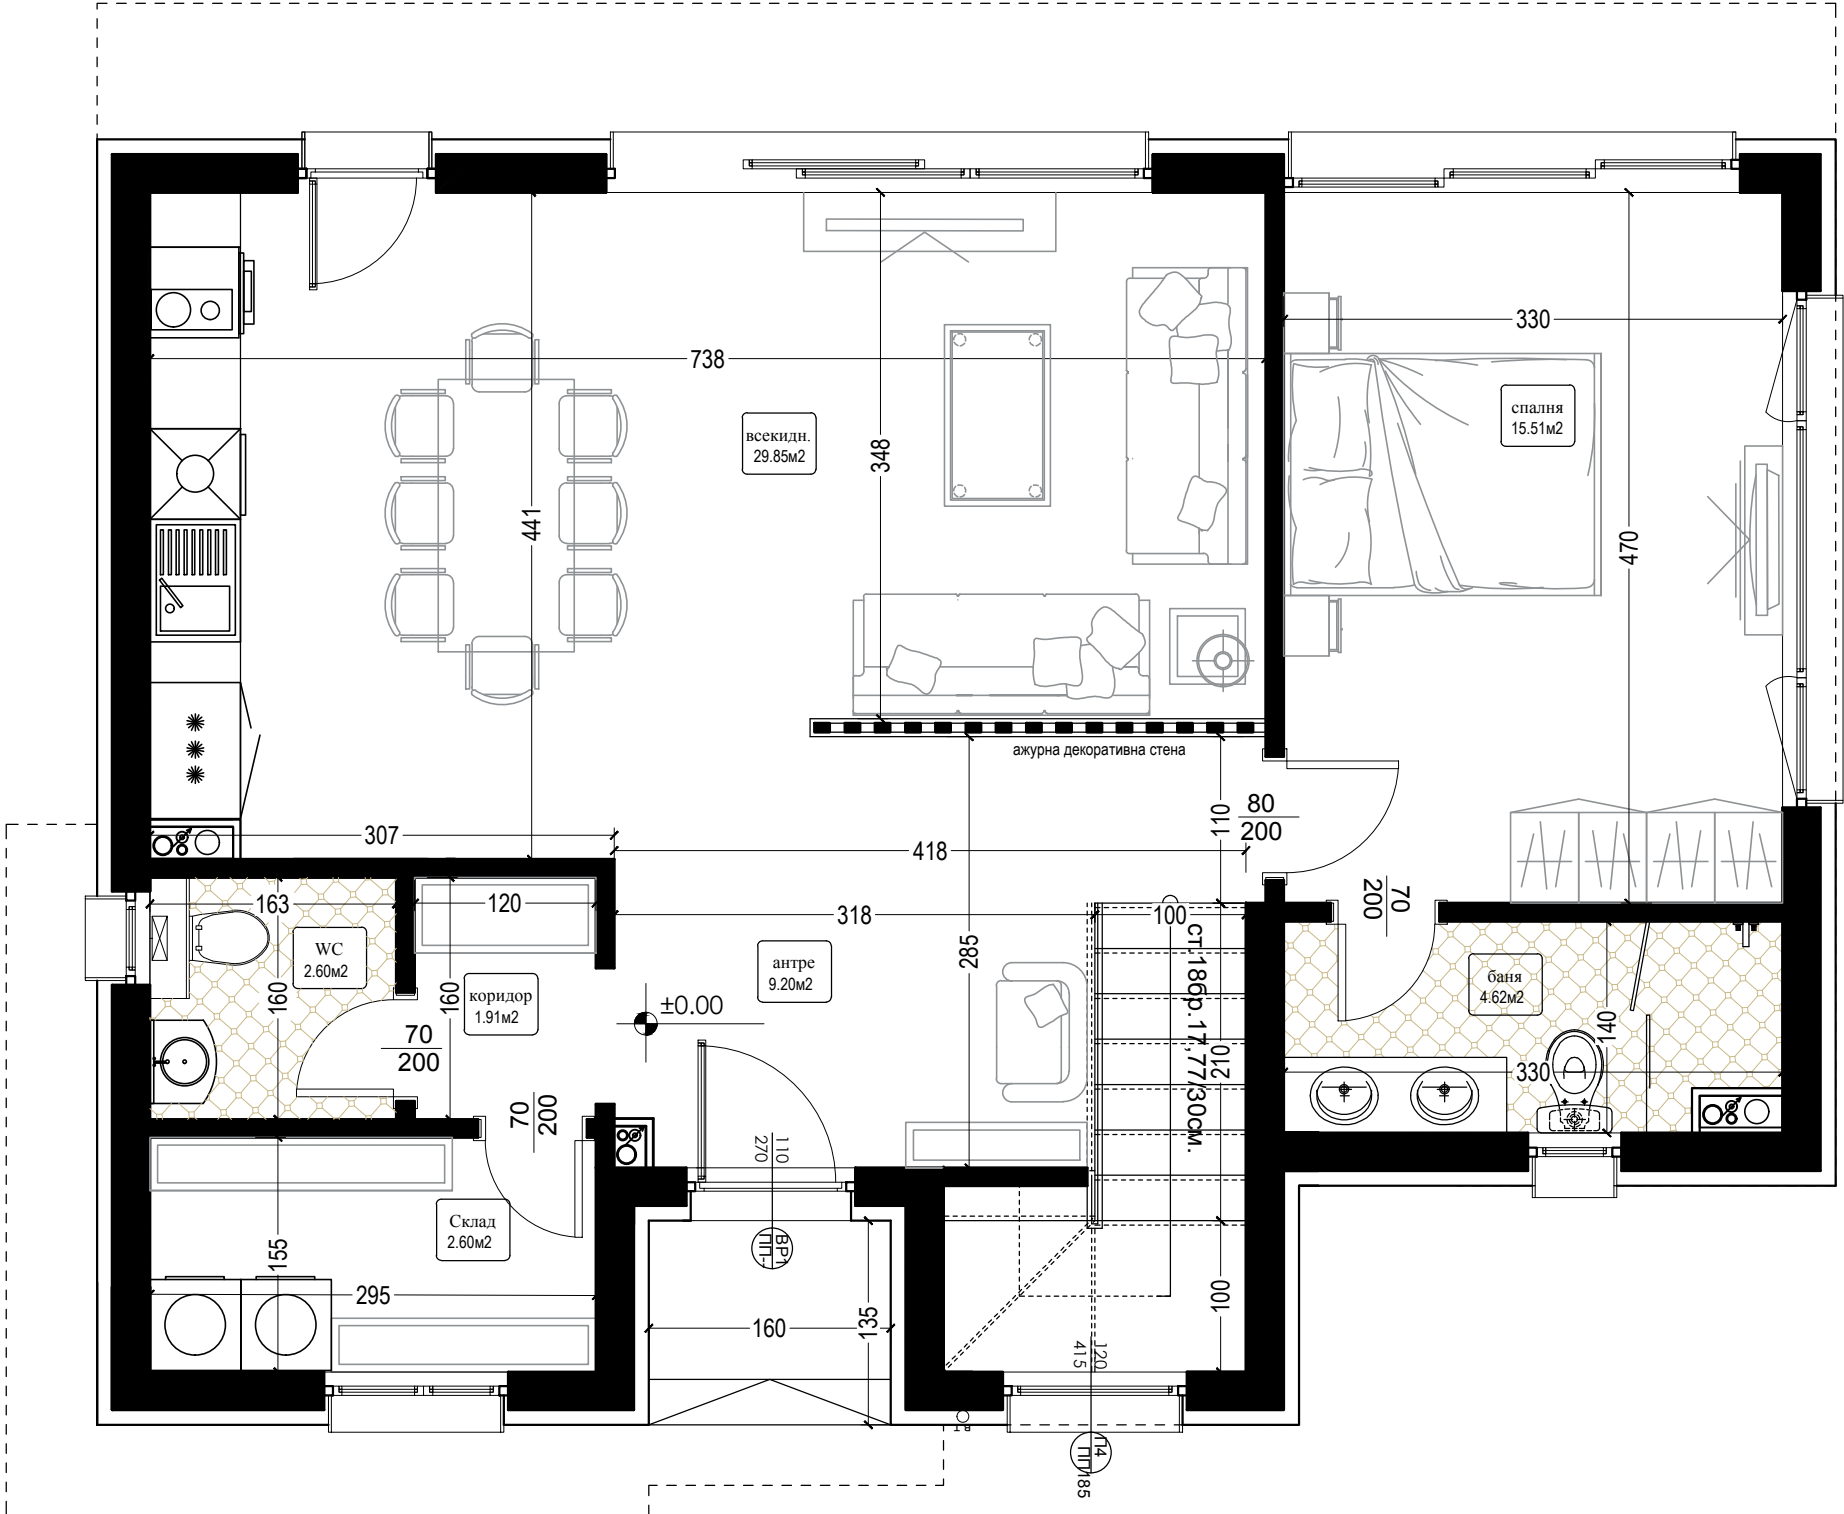

РАЗПРЕДЕЛЕНИЕ ; ЕТАЖ ПЪРВИ ;
кота ±0.00 М1:50
ЗП = 92.14кв.м.

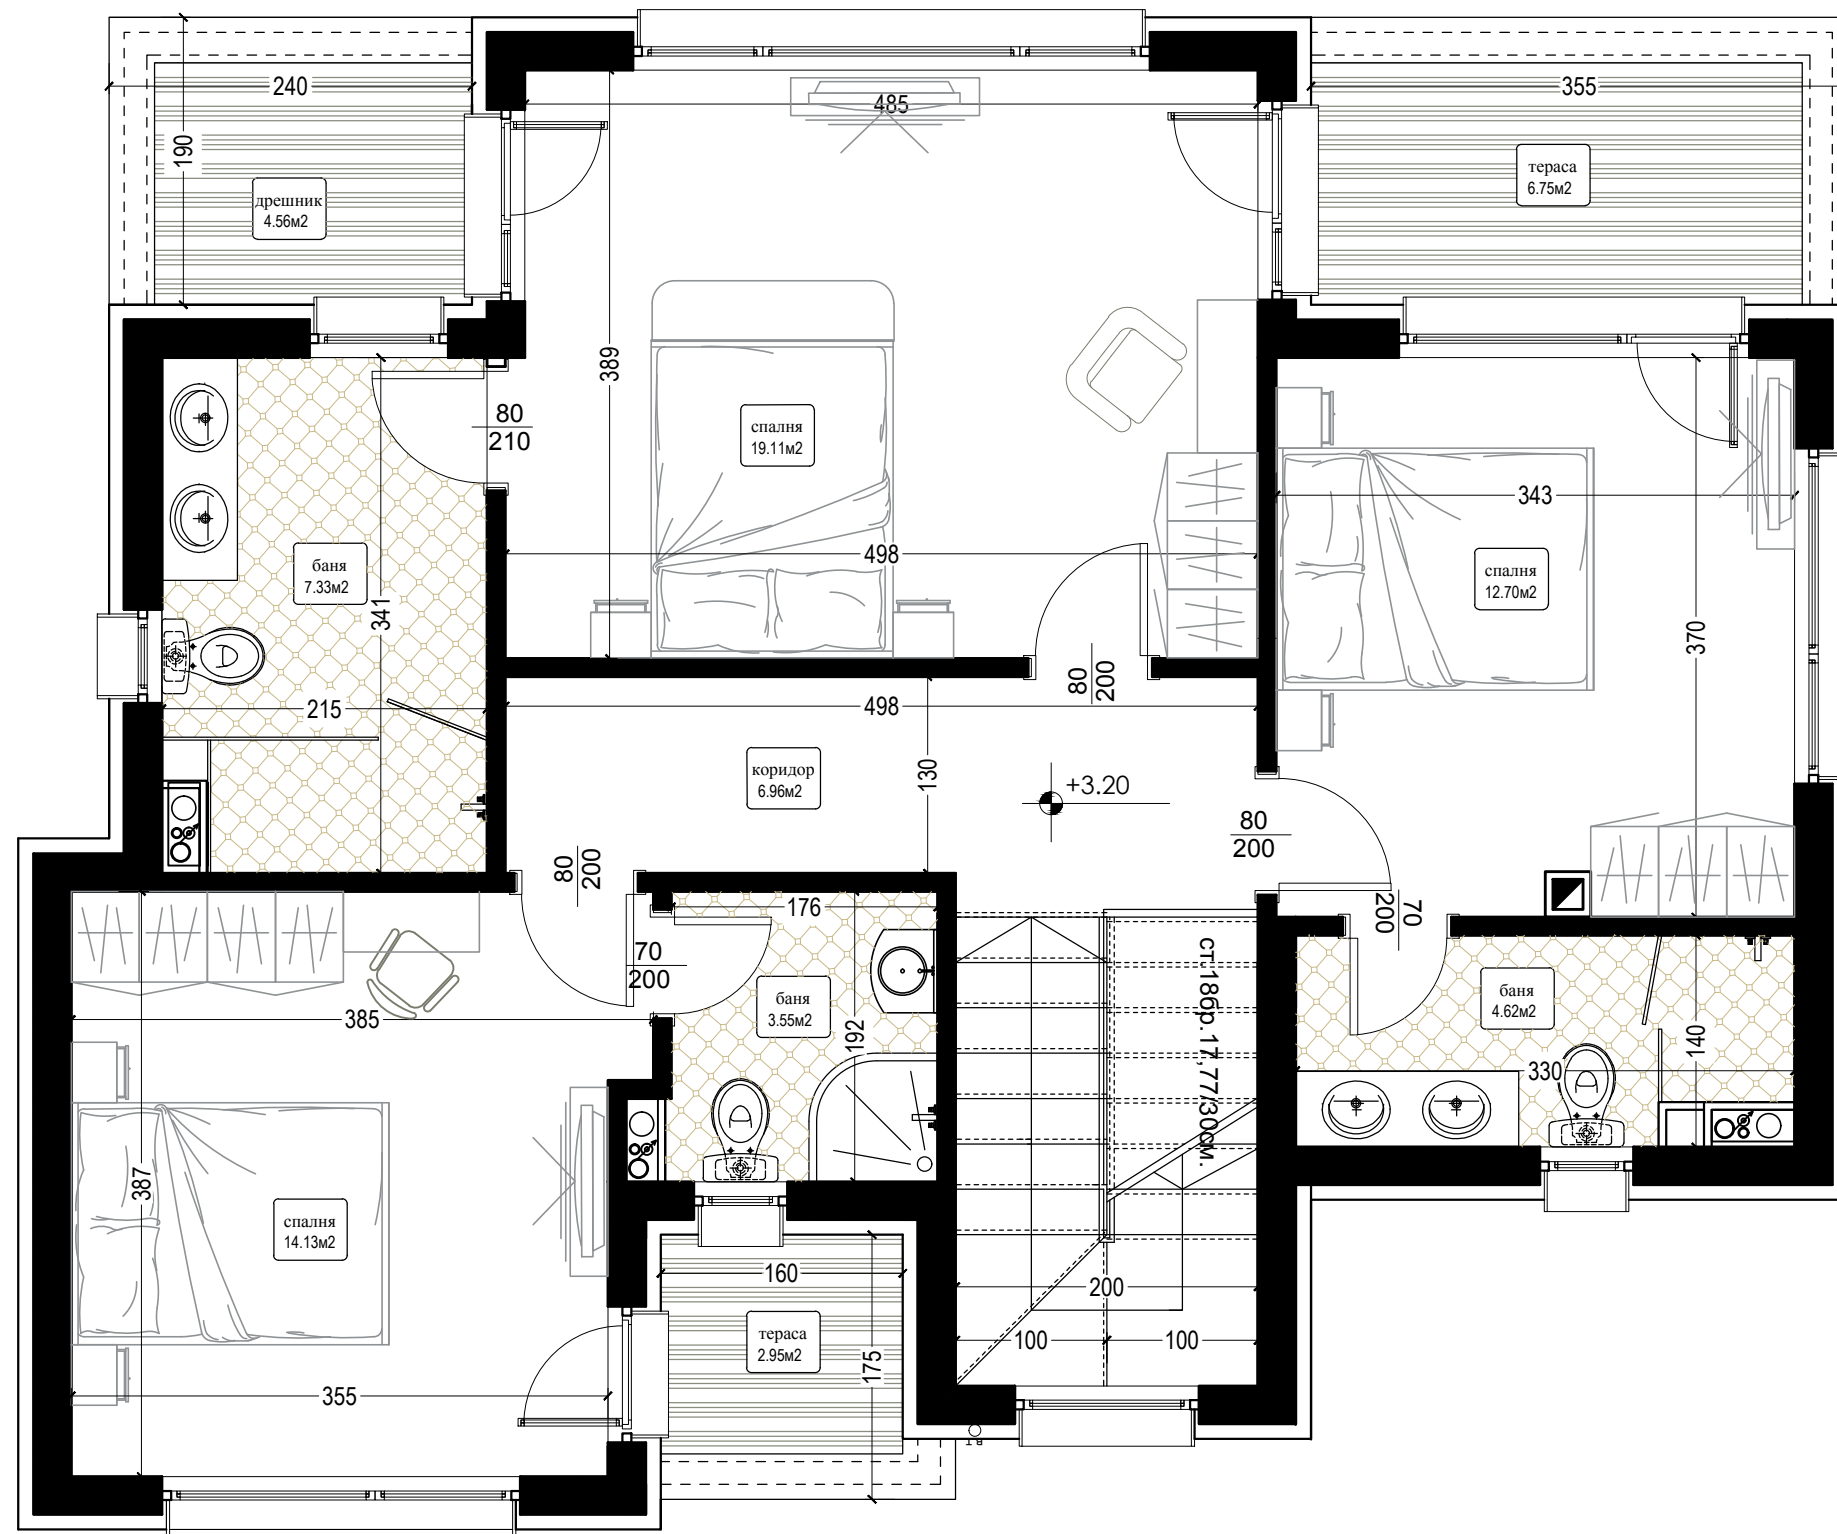

РАЗПРЕДЕЛЕНИЕ ; ЭТАЖ ВТОРИ ;
 кота +3.20 М1:50
 ЗП = 108.21 кв.м.